

MAPA DO CELÓW PROJEKTOWYCH

Skala mapy 1:500 z przeskalowania mapy 1:1000

Fragment sekcji mapy: 7.137.25.08.2, 08.4

Układ współrzędnych poziomych 2000-7

Układ wysokościowy Kronsztad H'86

Jednostka ewidencyjna: 260904_5 Koprzywnica

Obwód ewidencyjny: 011 Niedźwice

Identyfikator zgłoszenia: GK.6640.146.2020

Mapa aktualna na dzień: 08.02.2020 r.


Wykonawca:

e-Kierka Usługi Geodezyjne mgr inż. Mariusz Czechowski

27-660 Koprzywnica ul. Piłsudskiego 27 604-350-111

UWAGA:

Mapa aktualna w zakresie oznaczonym linią czerwoną przerywaną.
Nie wyklucza się istnienia w terenie innych, nie wykazanych na niniejszej mapie urządzeń podziemnych, które nie były zgłoszone do inwentaryzacji.
Mapa wykonana z wyłączeniem treści § 79 ust. 5 i 6 rozporządzenia MSWiA z dnia 09 listopada 2011 r. w sprawie standardów technicznych wykonywania geodezyjnych pomiarów sytuacyjnych i wysokościowych oraz opracowywania i przekazywania wyników tych pomiarów do PZGK.
Na aktualizowanych działkach nie badano obciążeń gruntowych.

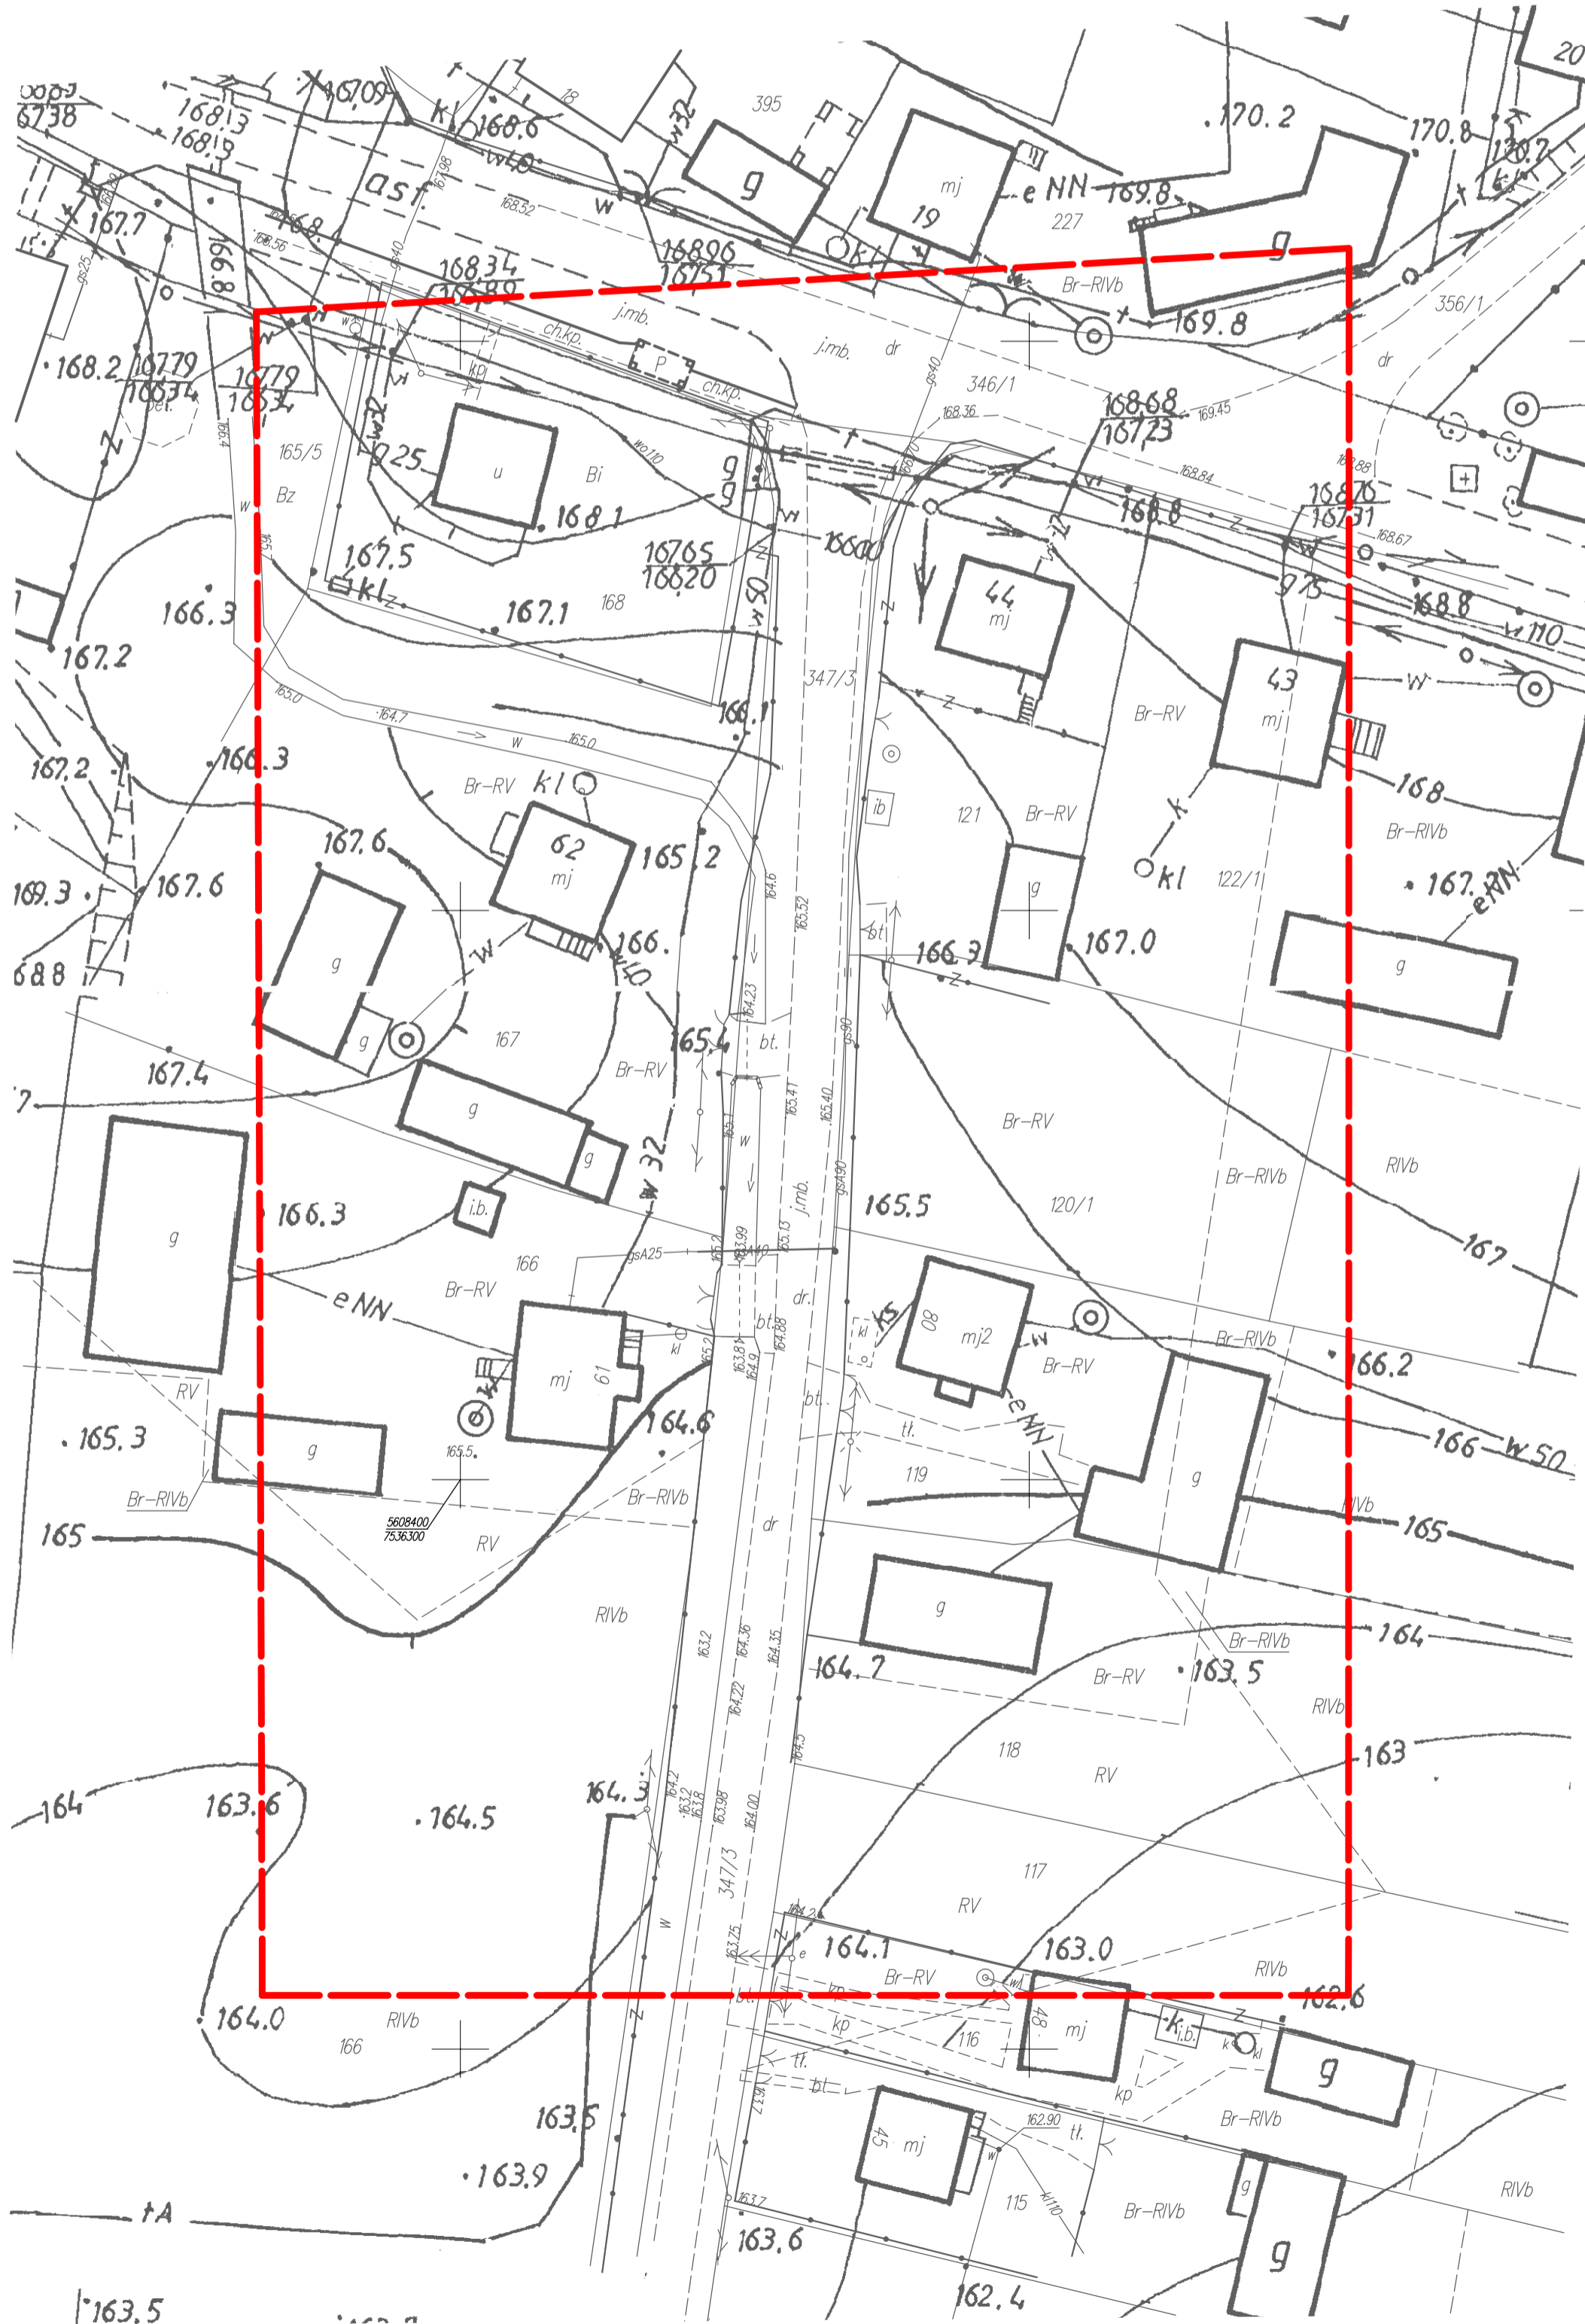

MAPA DO CELÓW PROJEKTOWYCH

Skala mapy 1:500 z przeskalowania mapy 1:1000

Fragm. sekcji mapy: 7.137.25.08.4, 13.2

Układ współrzędnych poziomych 2000-7

Układ wysokościowy Kronsztad H'86

Jednostka ewidencyjna: 260904_5 Koprzywnica

Obręb ewidencyjny: 0006 Gnieszowice

Identyfikator zgłoszenia: GK.6640.146.2020

Mapa aktualna na dzień: 15.02.2020 r.


Wykonawca:


e-kierka Usługi Geodezyjne mgr inż. Mariusz Czechowski

27-660 Koprzywnica ul. Piłsudskiego 27 ☎ 604-350-111

UWAGA:

Mapa aktualna w zakresie oznaczonym linią czerwoną, przerywaną.
Nie wyklucza się istnienia w terenie innych, nie wykazanych na niniejszej mapie urządzeń podziemnych, które nie były zgłoszone do inwentaryzacji.
Mapa wykonana z wyłączeniem treści § 79 ust. 5 i 6 rozporządzenia MSWiA z dnia 09 listopada 2011 r. w sprawie standardów technicznych wykonywania geodezyjnych pomiarów sytuacyjnych i wysokościowych oraz opracowywania i przekazywania wyników tych pomiarów do PZGIK.
Na aktualizowanych działkach nie badano obciążeń gruntowych.

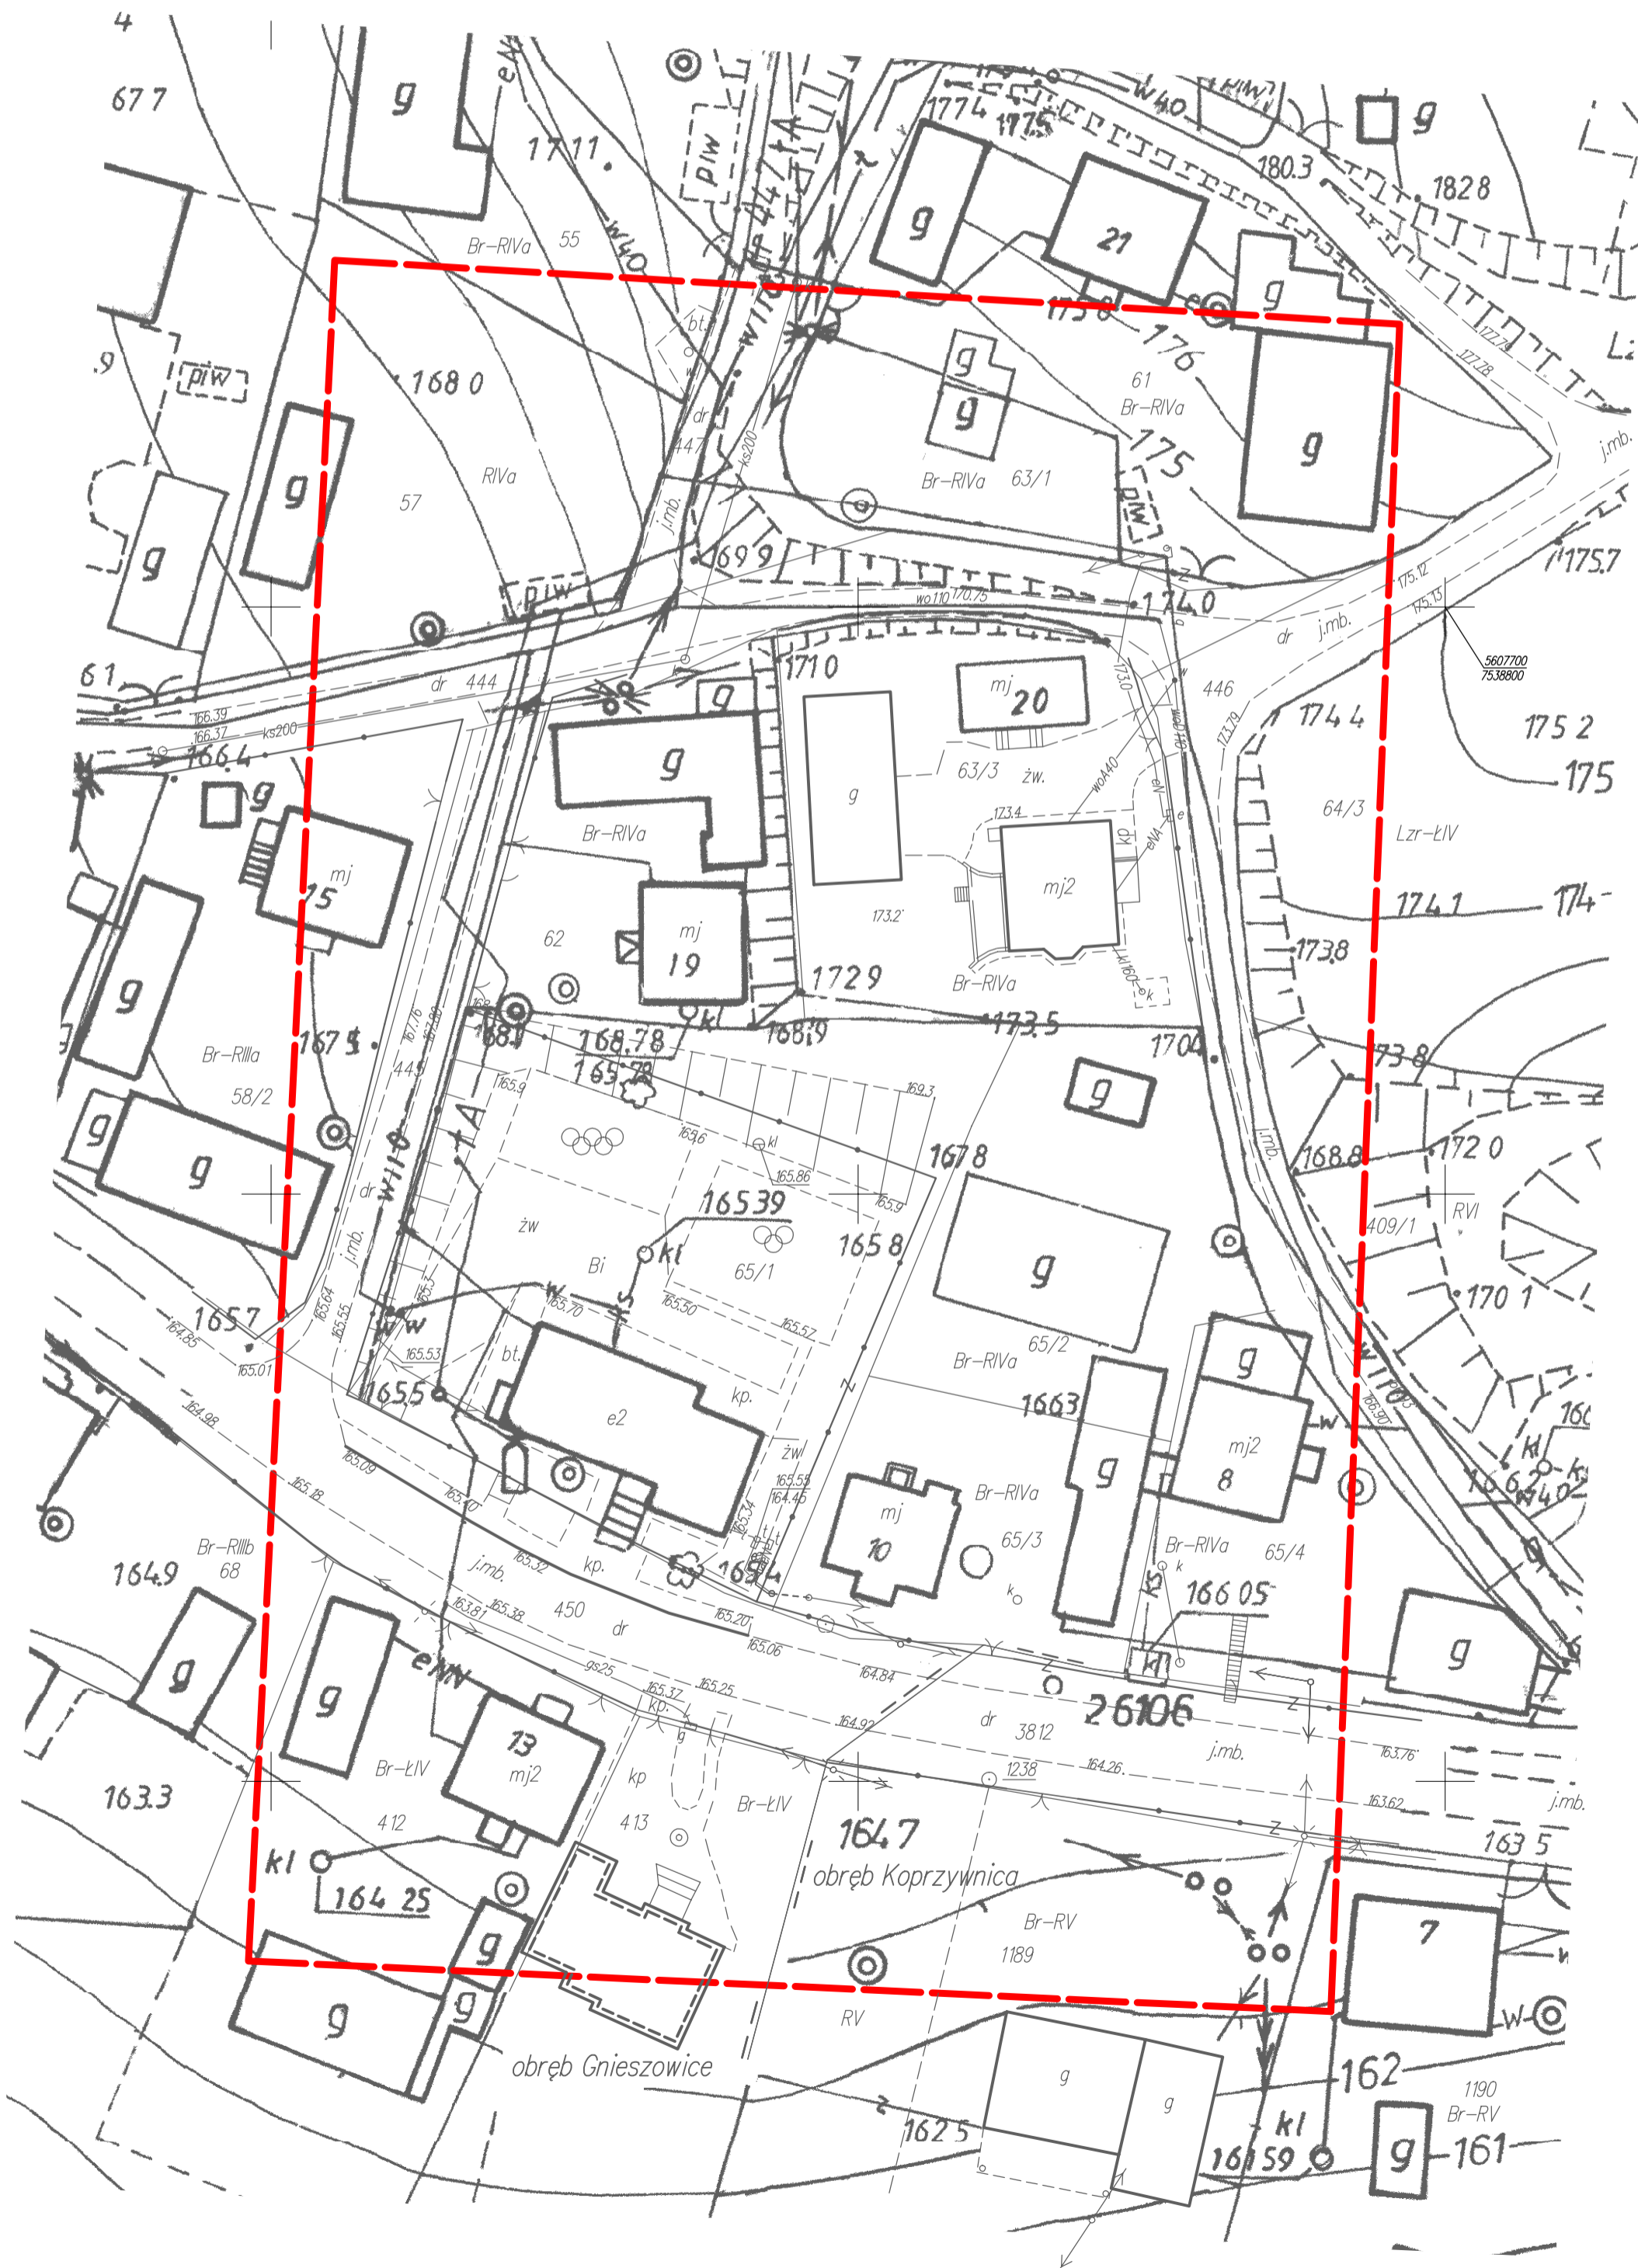

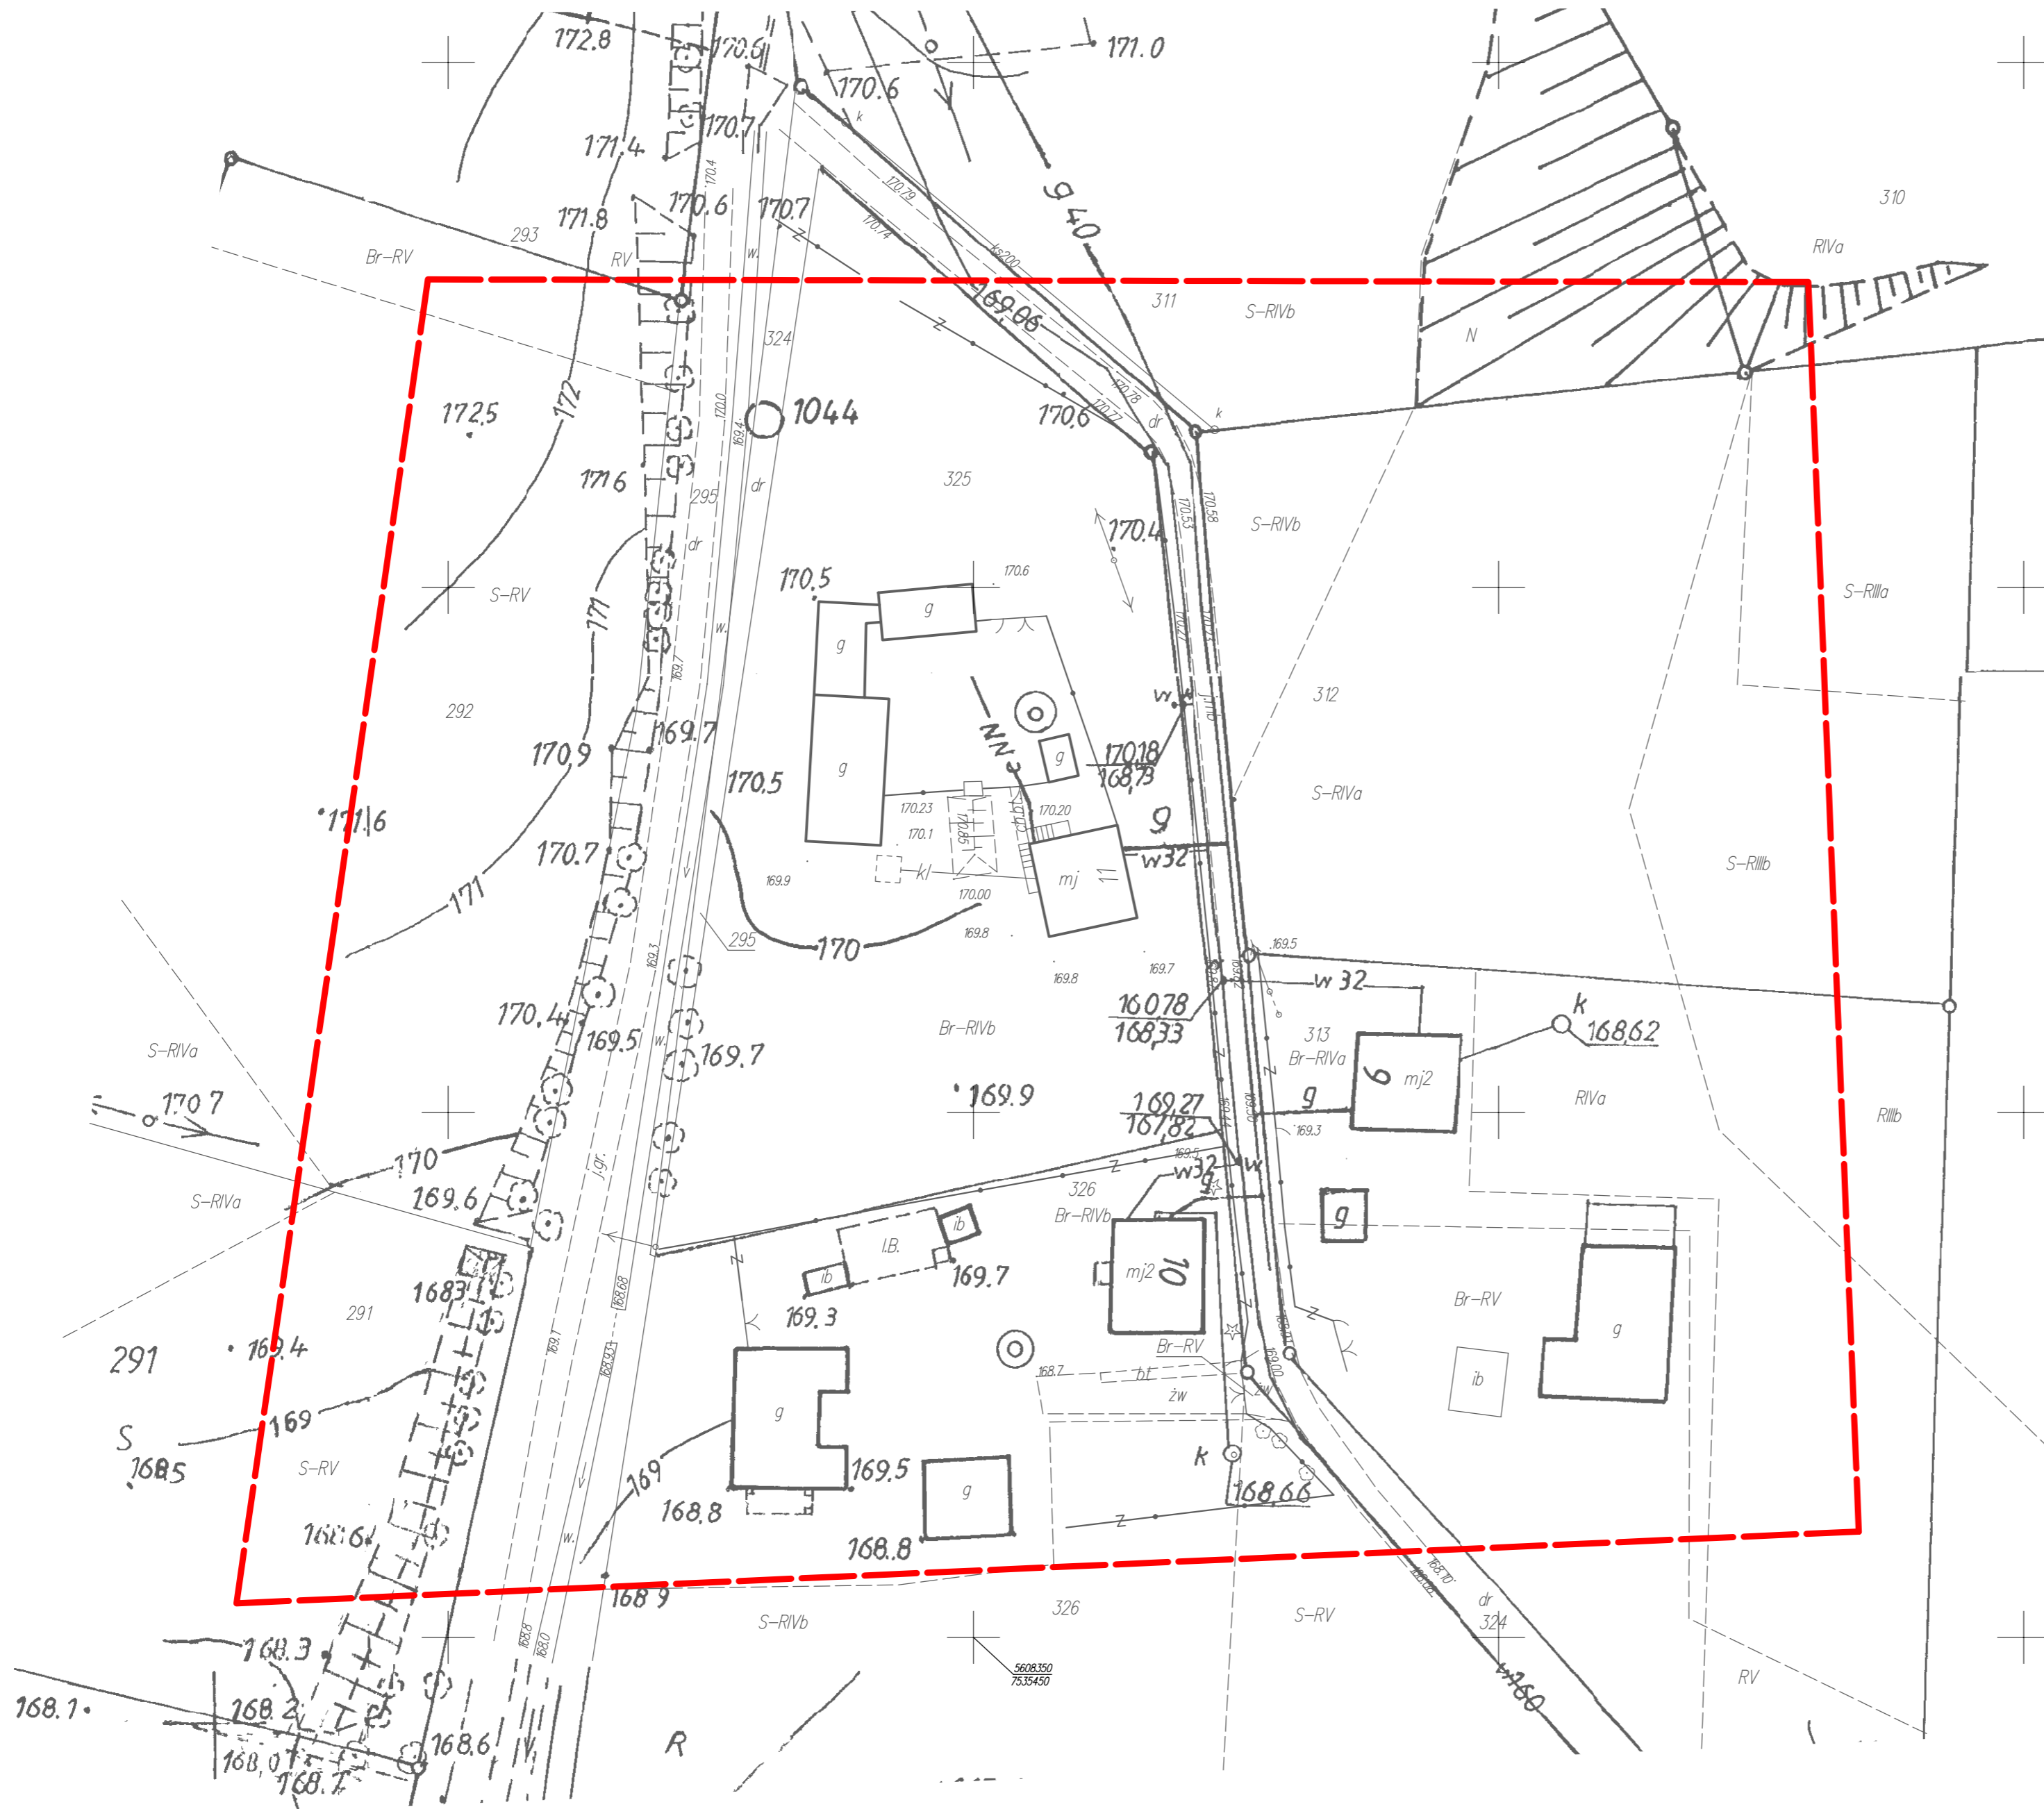

MAPA DO CELÓW PROJEKTOWYCH

Skala mapy 1:500 z przeskalowania mapy 1:1000

Fragm. sekcji mapy: 7.137.25.08.4, 13.2

Układ współrzędnych poziomych 2000-7

Układ wysokościowy Kronsztad H⁸⁶

Jednostka ewidencyjna: 260904_5 Koprzywnica

Obręb ewidencyjny: 0018 Zbigniewice Wś

Identyfikator zgłoszenia: GK.6640.146.2020

Mapa aktualna na dzień: 08.02.2020 r.

Wykonawca:

c-kierka Usługi Geodezyjne mgr inż. Mariusz Czechowski

27-660 Koprzywnica ul. Piłsudskiego 27 ☎ 604-350-111

(podpis)

UWAGA:

Mapa aktualna w zakresie oznaczonym linią czerwoną, przerywaną.
 Nie wyklucza się istnienia w terenie innych, nie wykazanych na niniejszej mapie urządzeń podziemnych, które nie były zgłoszone do inwentaryzacji.
 Mapa wykonana z wyłączeniem treści § 79 ust. 5 i 6 rozporządzenia MSWiA z dnia 09 listopada 2011 r. w sprawie standardów technicznych wykonywania geodezyjnych pomiarów sytuacyjnych i wysokościowych oraz opracowywania i przekazywania wyników tych pomiarów do PZGiK.
 Na aktualizowanych działkach nie badano obciążeń gruntowych.

MAPA DO CELÓW PROJEKTOWYCH

Skala mapy 1:500 z przeskalowania mapy 1:1000

Fragment sekcji mapy: 7.137.25.27.2; 08.1

Układ współrzędnych poziomych 2000-7

Układ wysokościowy Kronsztad H'86

Jednostka ewidencyjna: 260904_5 Koprzywnica

Obręb ewidencyjny: 0018 Zbigniewice Wieś

Identyfikator zgłoszenia: GK.6640.146.2020

Mapa aktualna na dzień: 15.02.2020 r.

Wykonawca:

Biuro Usług Geodezyjnych mgr inż. Mariusz Czechowski

27-660 Koprzywnica ul. Piłsudskiego 27 ☎ 604-350-111

UWAGA:

Mapa aktualna w zakresie oznaczonym linią czerwoną przerywaną.

Nie wyklucza się istnienia w terenie innych, nie wykazanych na niniejszej mapie

urządzeń podziemnych, które nie były zgłoszone do inwentaryzacji.


Mapa wykonana z wyczerpaniem treści § 79 ust. 5 i 6 rozporządzenia MSWiA

z dnia 09 listopada 2011 r. w sprawie standardów technicznych wykonywania

geodezyjnych pomiarów sytuacyjnych i wysokościowych oraz opracowywania

i przekazywania wyników tych pomiarów do PZGiK.

Na aktualizowanych działkach nie badano obciążeń gruntowych.

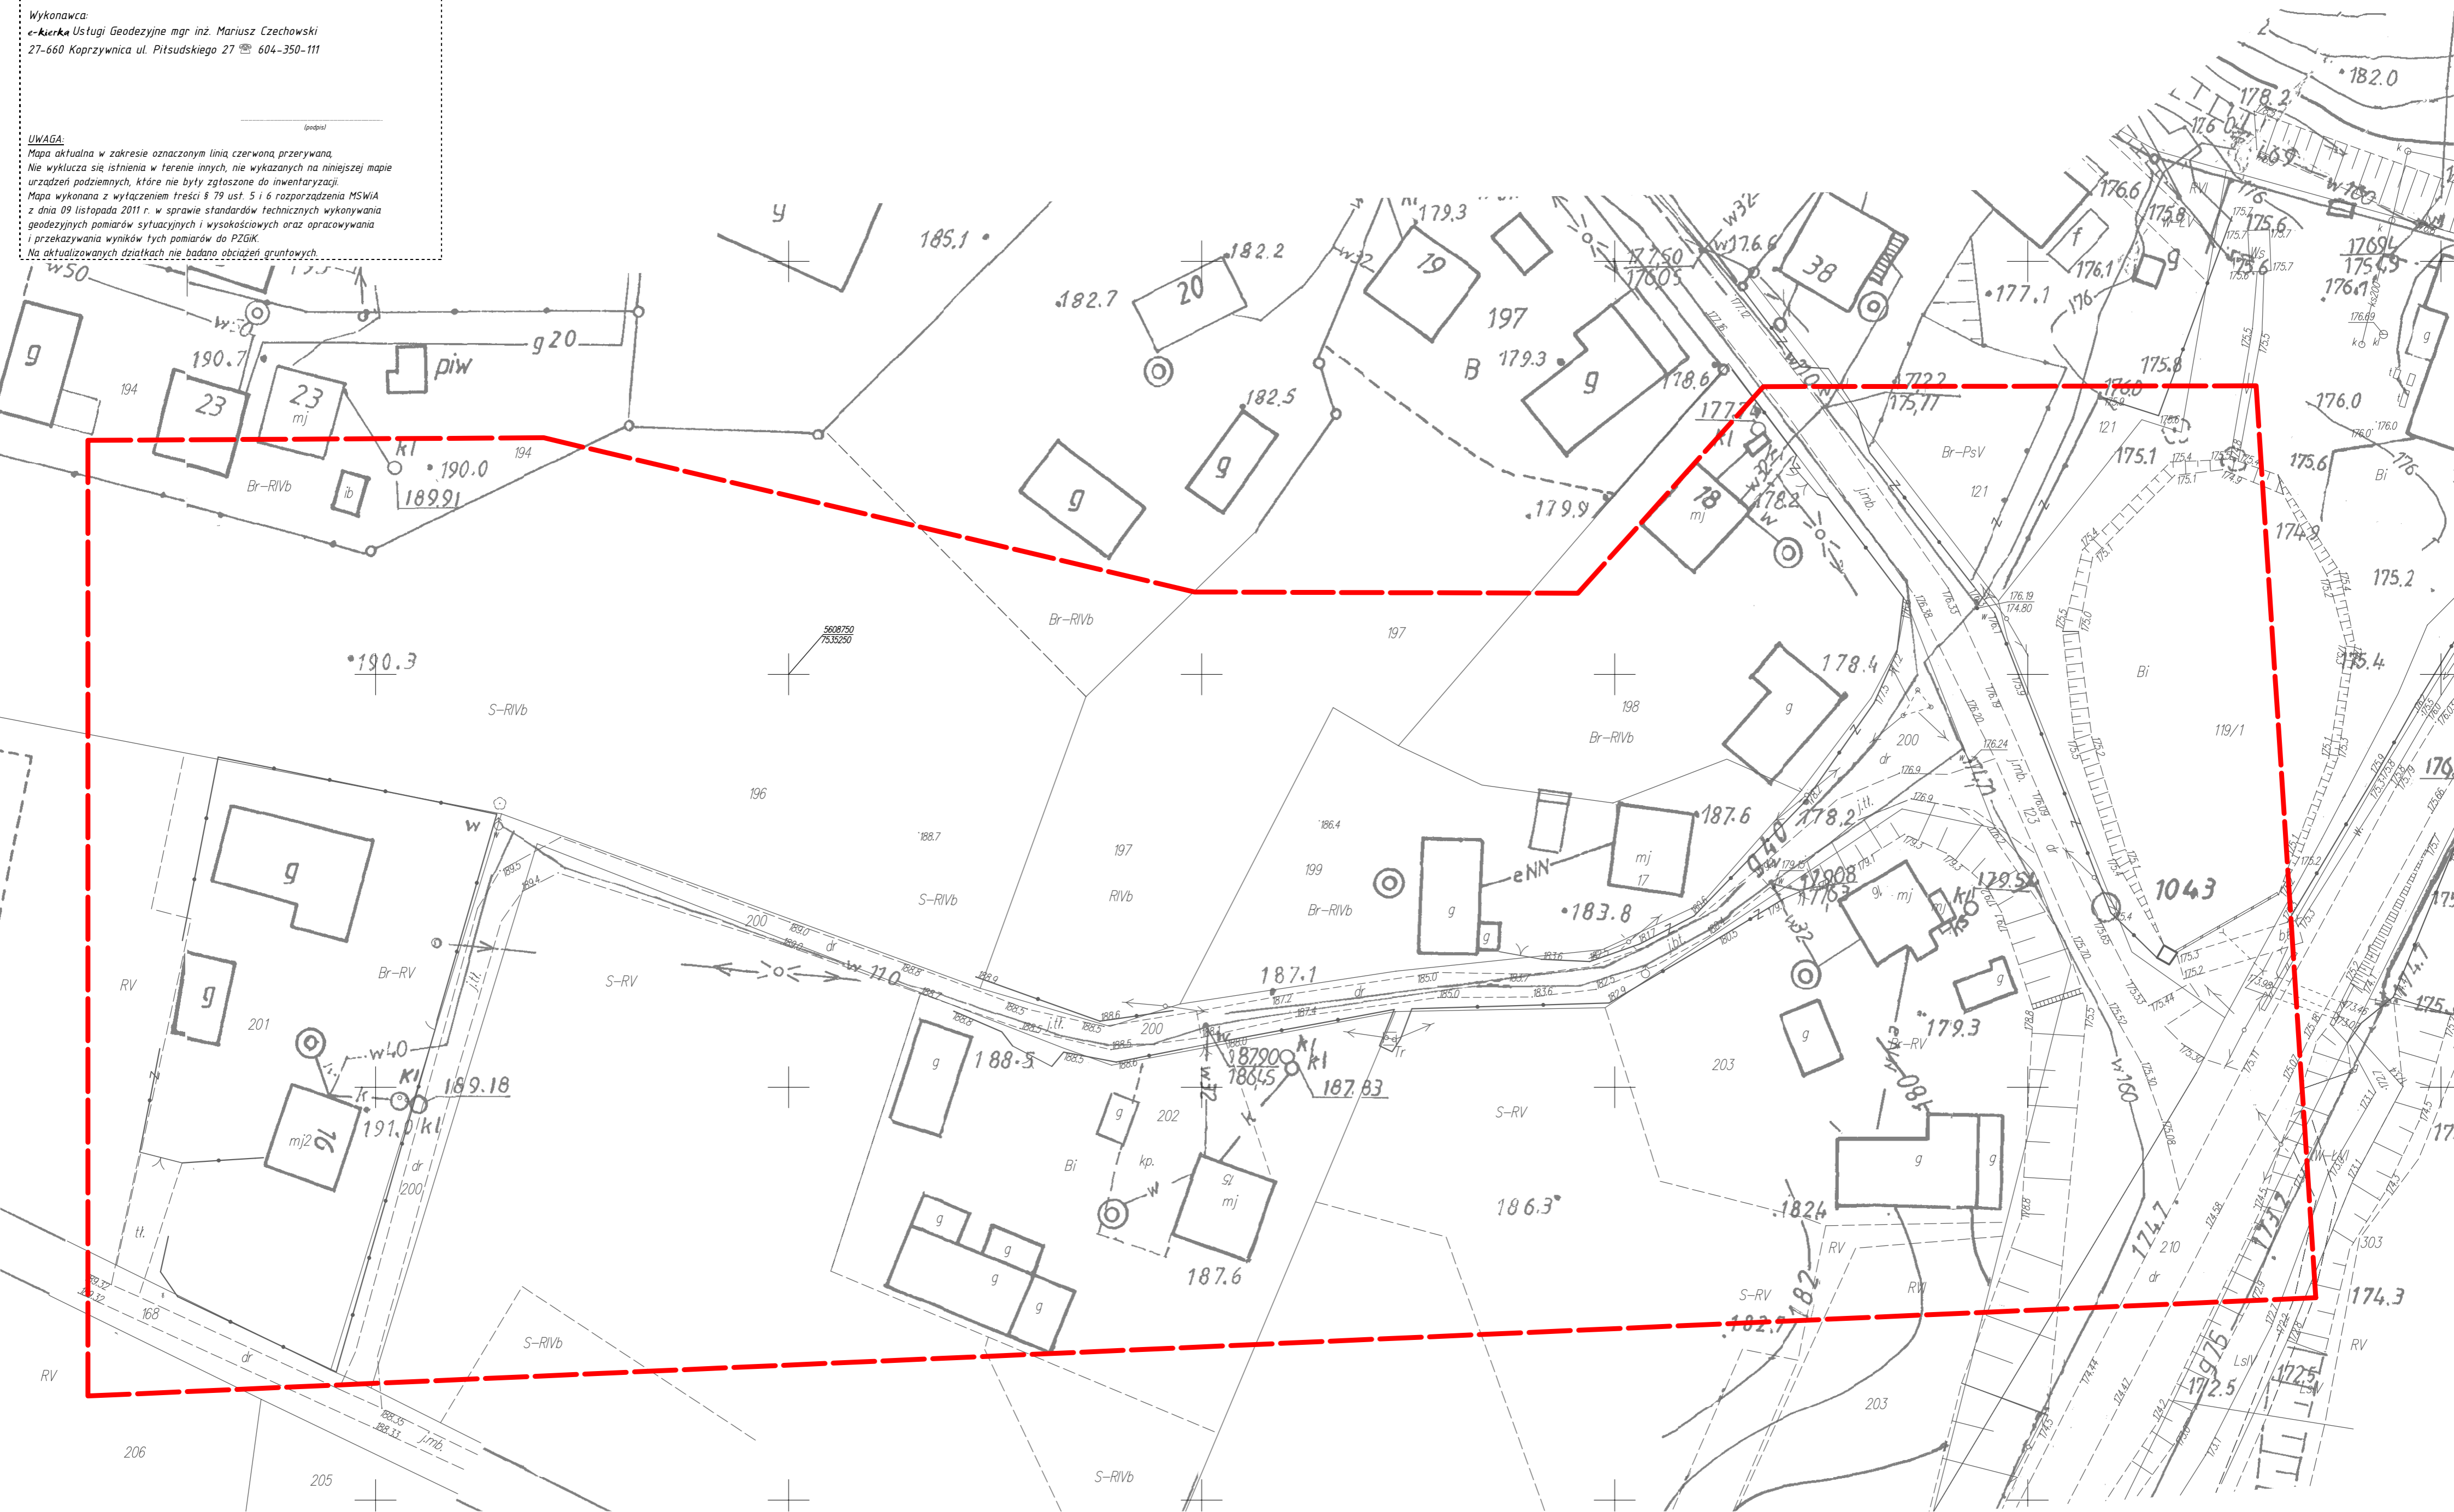

MAPA DO CELÓW PROJEKTOWYCH

Skala mapy 1:500 z przekalowania mapy 1:1000

Fragm. sekcji mapy: 7.137.25.08.1

Układ współrzędnych poziomych 2000-7

Układ wysokościowy Kronsztad H'86

Jednostka ewidencyjna: 260904_5 Koprzywnica

Obręb ewidencyjny: 0018 Zbigniewice Wieś

Identyfikator zgłoszenia: GK.6640.146.2020

Mapa aktualna na dzień: 15.02.2020 r.

Wykonawca:

c-kierka Usługi Geodezyjne mgr inż. Mariusz Czechowski

27-660 Koprzywnica ul. Piłsudskiego 27 604-350-111

UWAGA:

Mapa aktualna w zakresie oznaczonym linią czerwoną przerywaną.

Nie wyklucza się istnienia w terenie innych, nie wykazanych na niniejszej mapie urządzeń podziemnych, które nie były zgłoszone do inwentaryzacji.


Mapa wykonana z wyłączeniem treści § 79 ust. 5 i 6 rozporządzenia MSWiA

z dnia 09 listopada 2011 r. w sprawie standardów technicznych wykonywania

geodezyjnych pomiarów sytuacyjnych i wysokościowych oraz opracowywania

przekazywania wyników tych pomiarów do PZGK.

Na aktualizowanych działkach nie badano obciążen gruntowych.

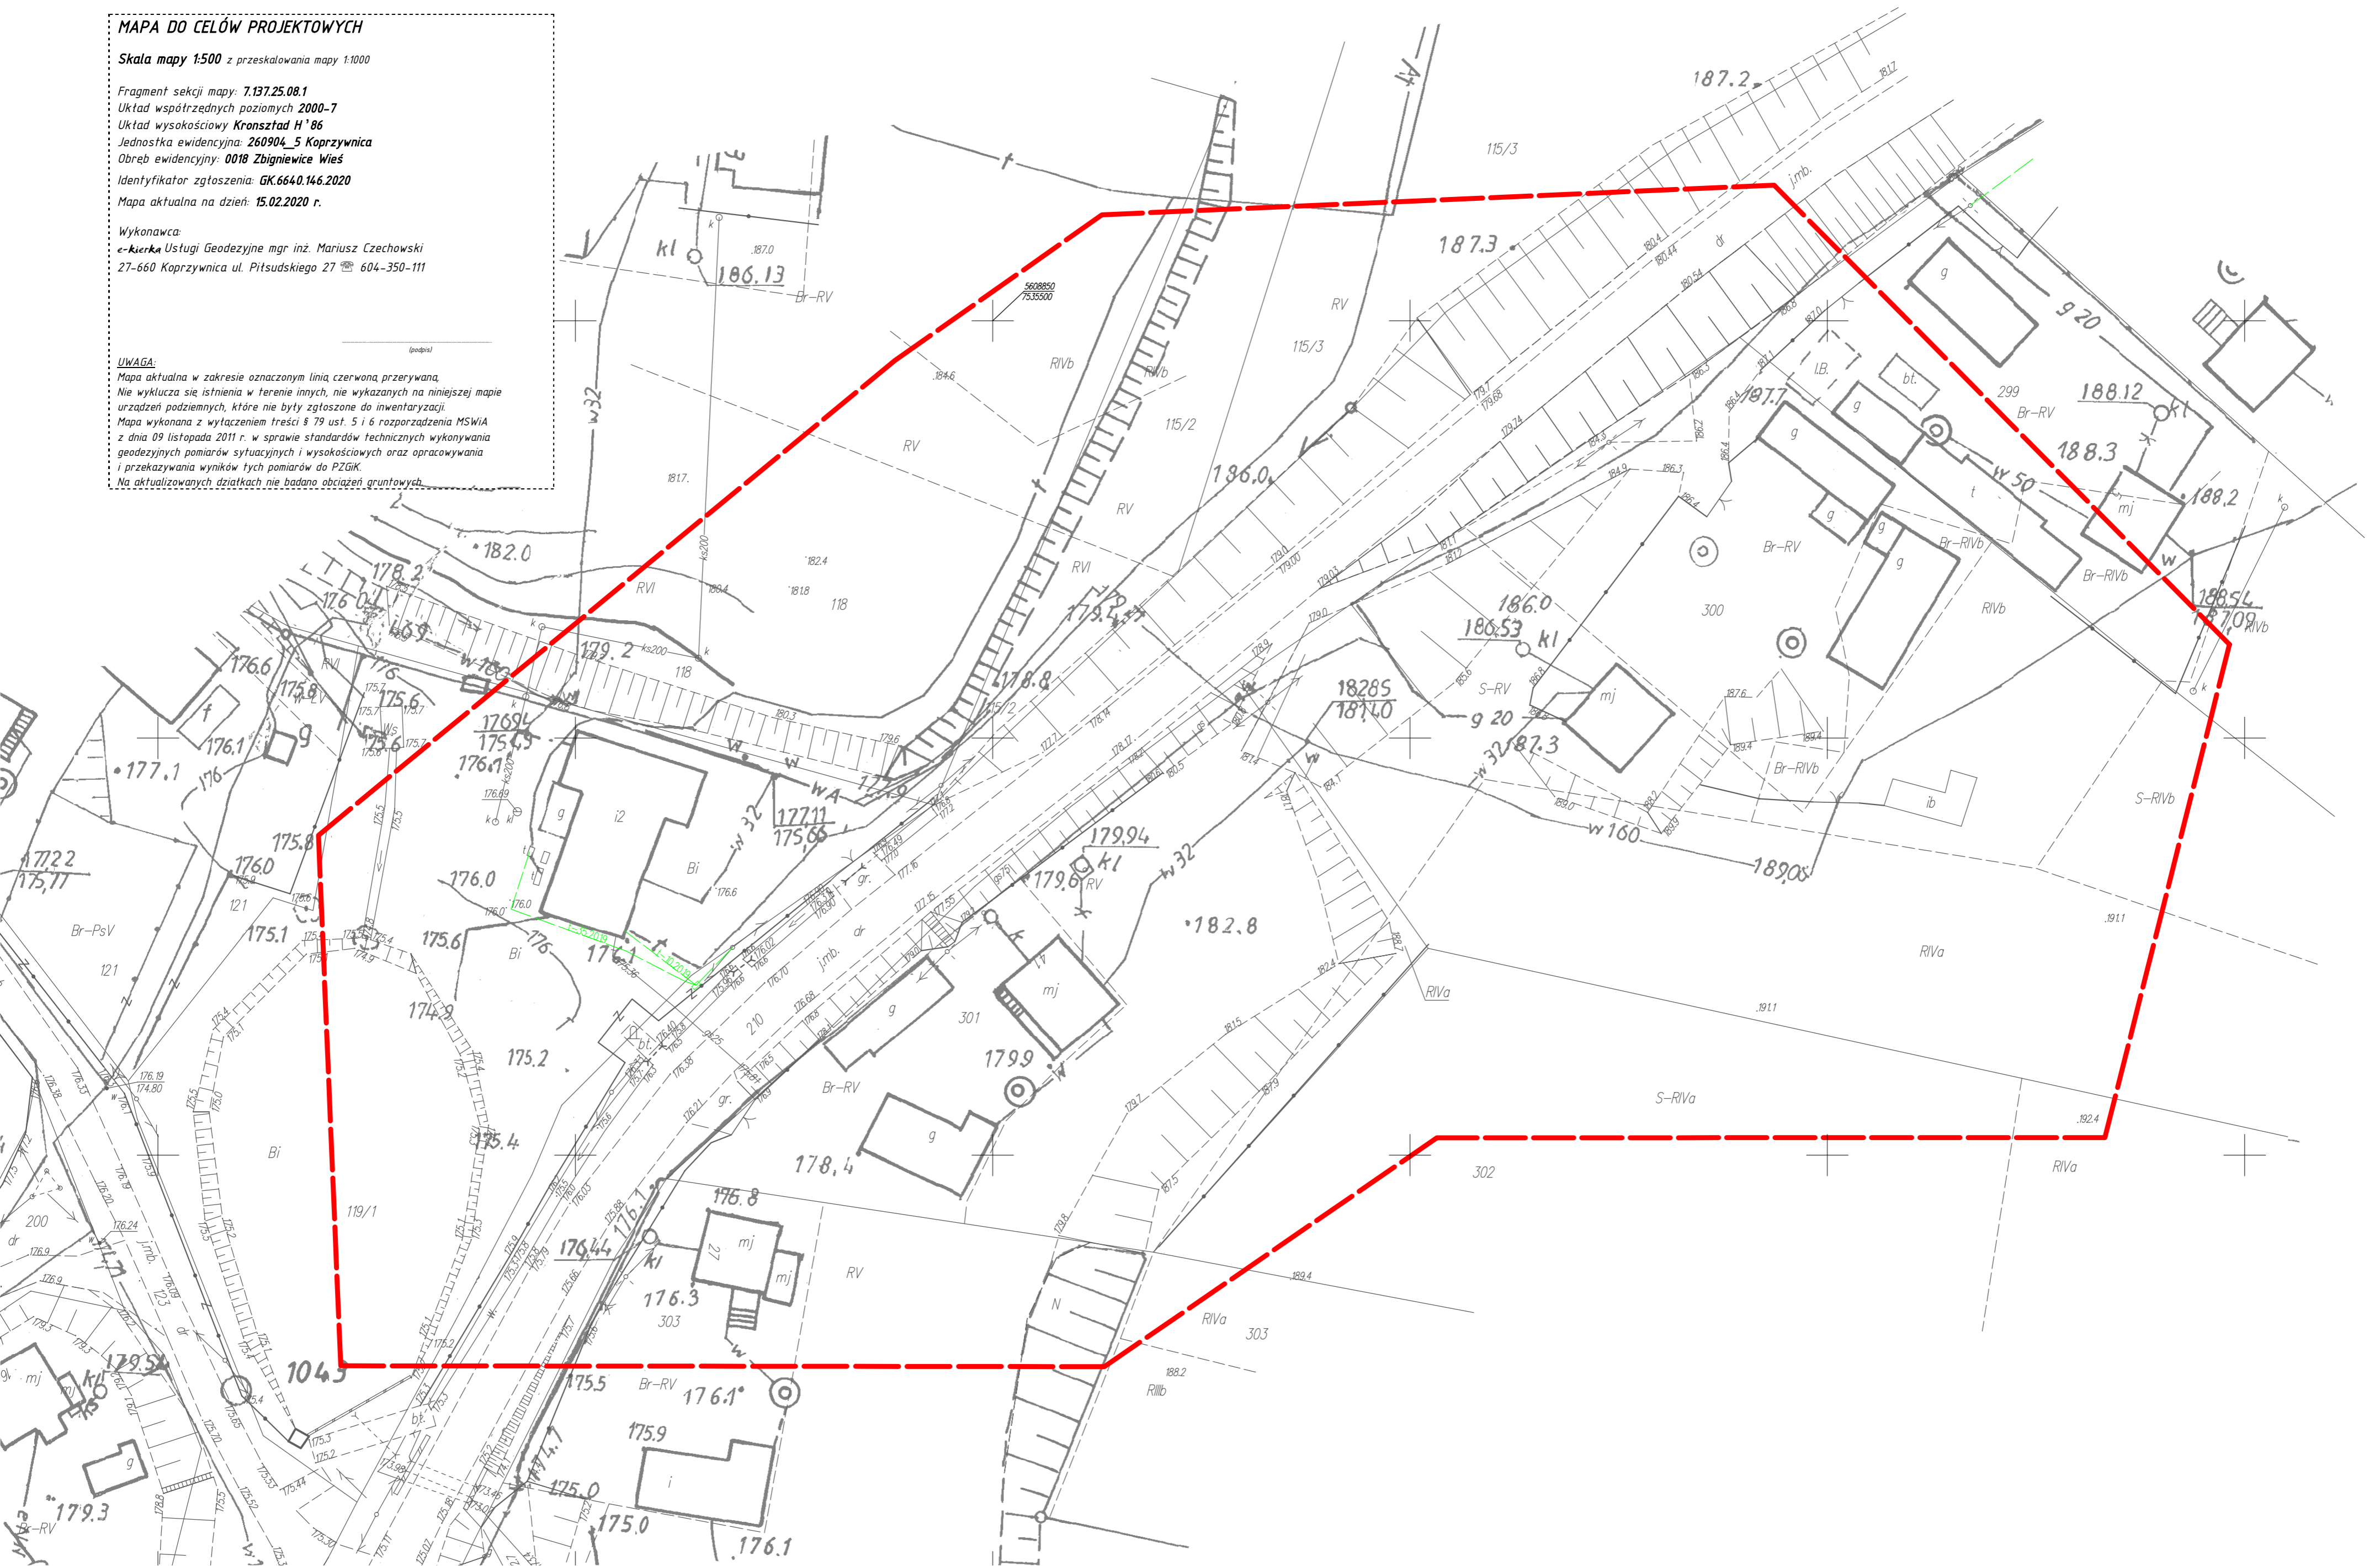

MAPA DO CELÓW PROJEKTOWYCH

Skala mapy 1:500 z przeskalowania mapy 1:1000

Fragment sekcji mapy: 7.137.26.02.3; 02.4; 07.1; 07.2

Układ współrzędnych poziomych 2000-7

Układ wysokościowy Kronsztad H'86

Jednostka ewidencyjna: 260904_5 Koprzywnica

Obreń ewidencyjny: 0013 Sońniczany

Identyfikator zgłoszenia: GK.6640.146.2020

Mapa aktualna na dzień: 17.02.2020 r.


Wykonawca:

«Kierka Usługi Geodezyjne mgr inż. Mariusz Czechowski
27-660 Koprzywnica ul. Piłsudskiego 27 ☎ 604-350-111

UWAGA:

Mapa aktualna w zakresie oznaczonym linią czerwoną przerywaną.
Nie wyklucza się istnienia w terenie innych, nie wykazanych na niniejszej mapie urządzeń podziemnych, które nie były zgłoszone do inwentaryzacji.
Mapa wykonana z wyłączeniem treści § 79 ust. 5 i 6 rozporządzenia MSWiA z dnia 09 listopada 2011 r. w sprawie standardów technicznych wykonywania geodezyjnych pomiarów sytuacyjnych i wysokościowych oraz opracowywania i przekazywania wyników tych pomiarów do PZGKiK.
Na aktualizowanych działkach nie badano obciążeń gruntowych.



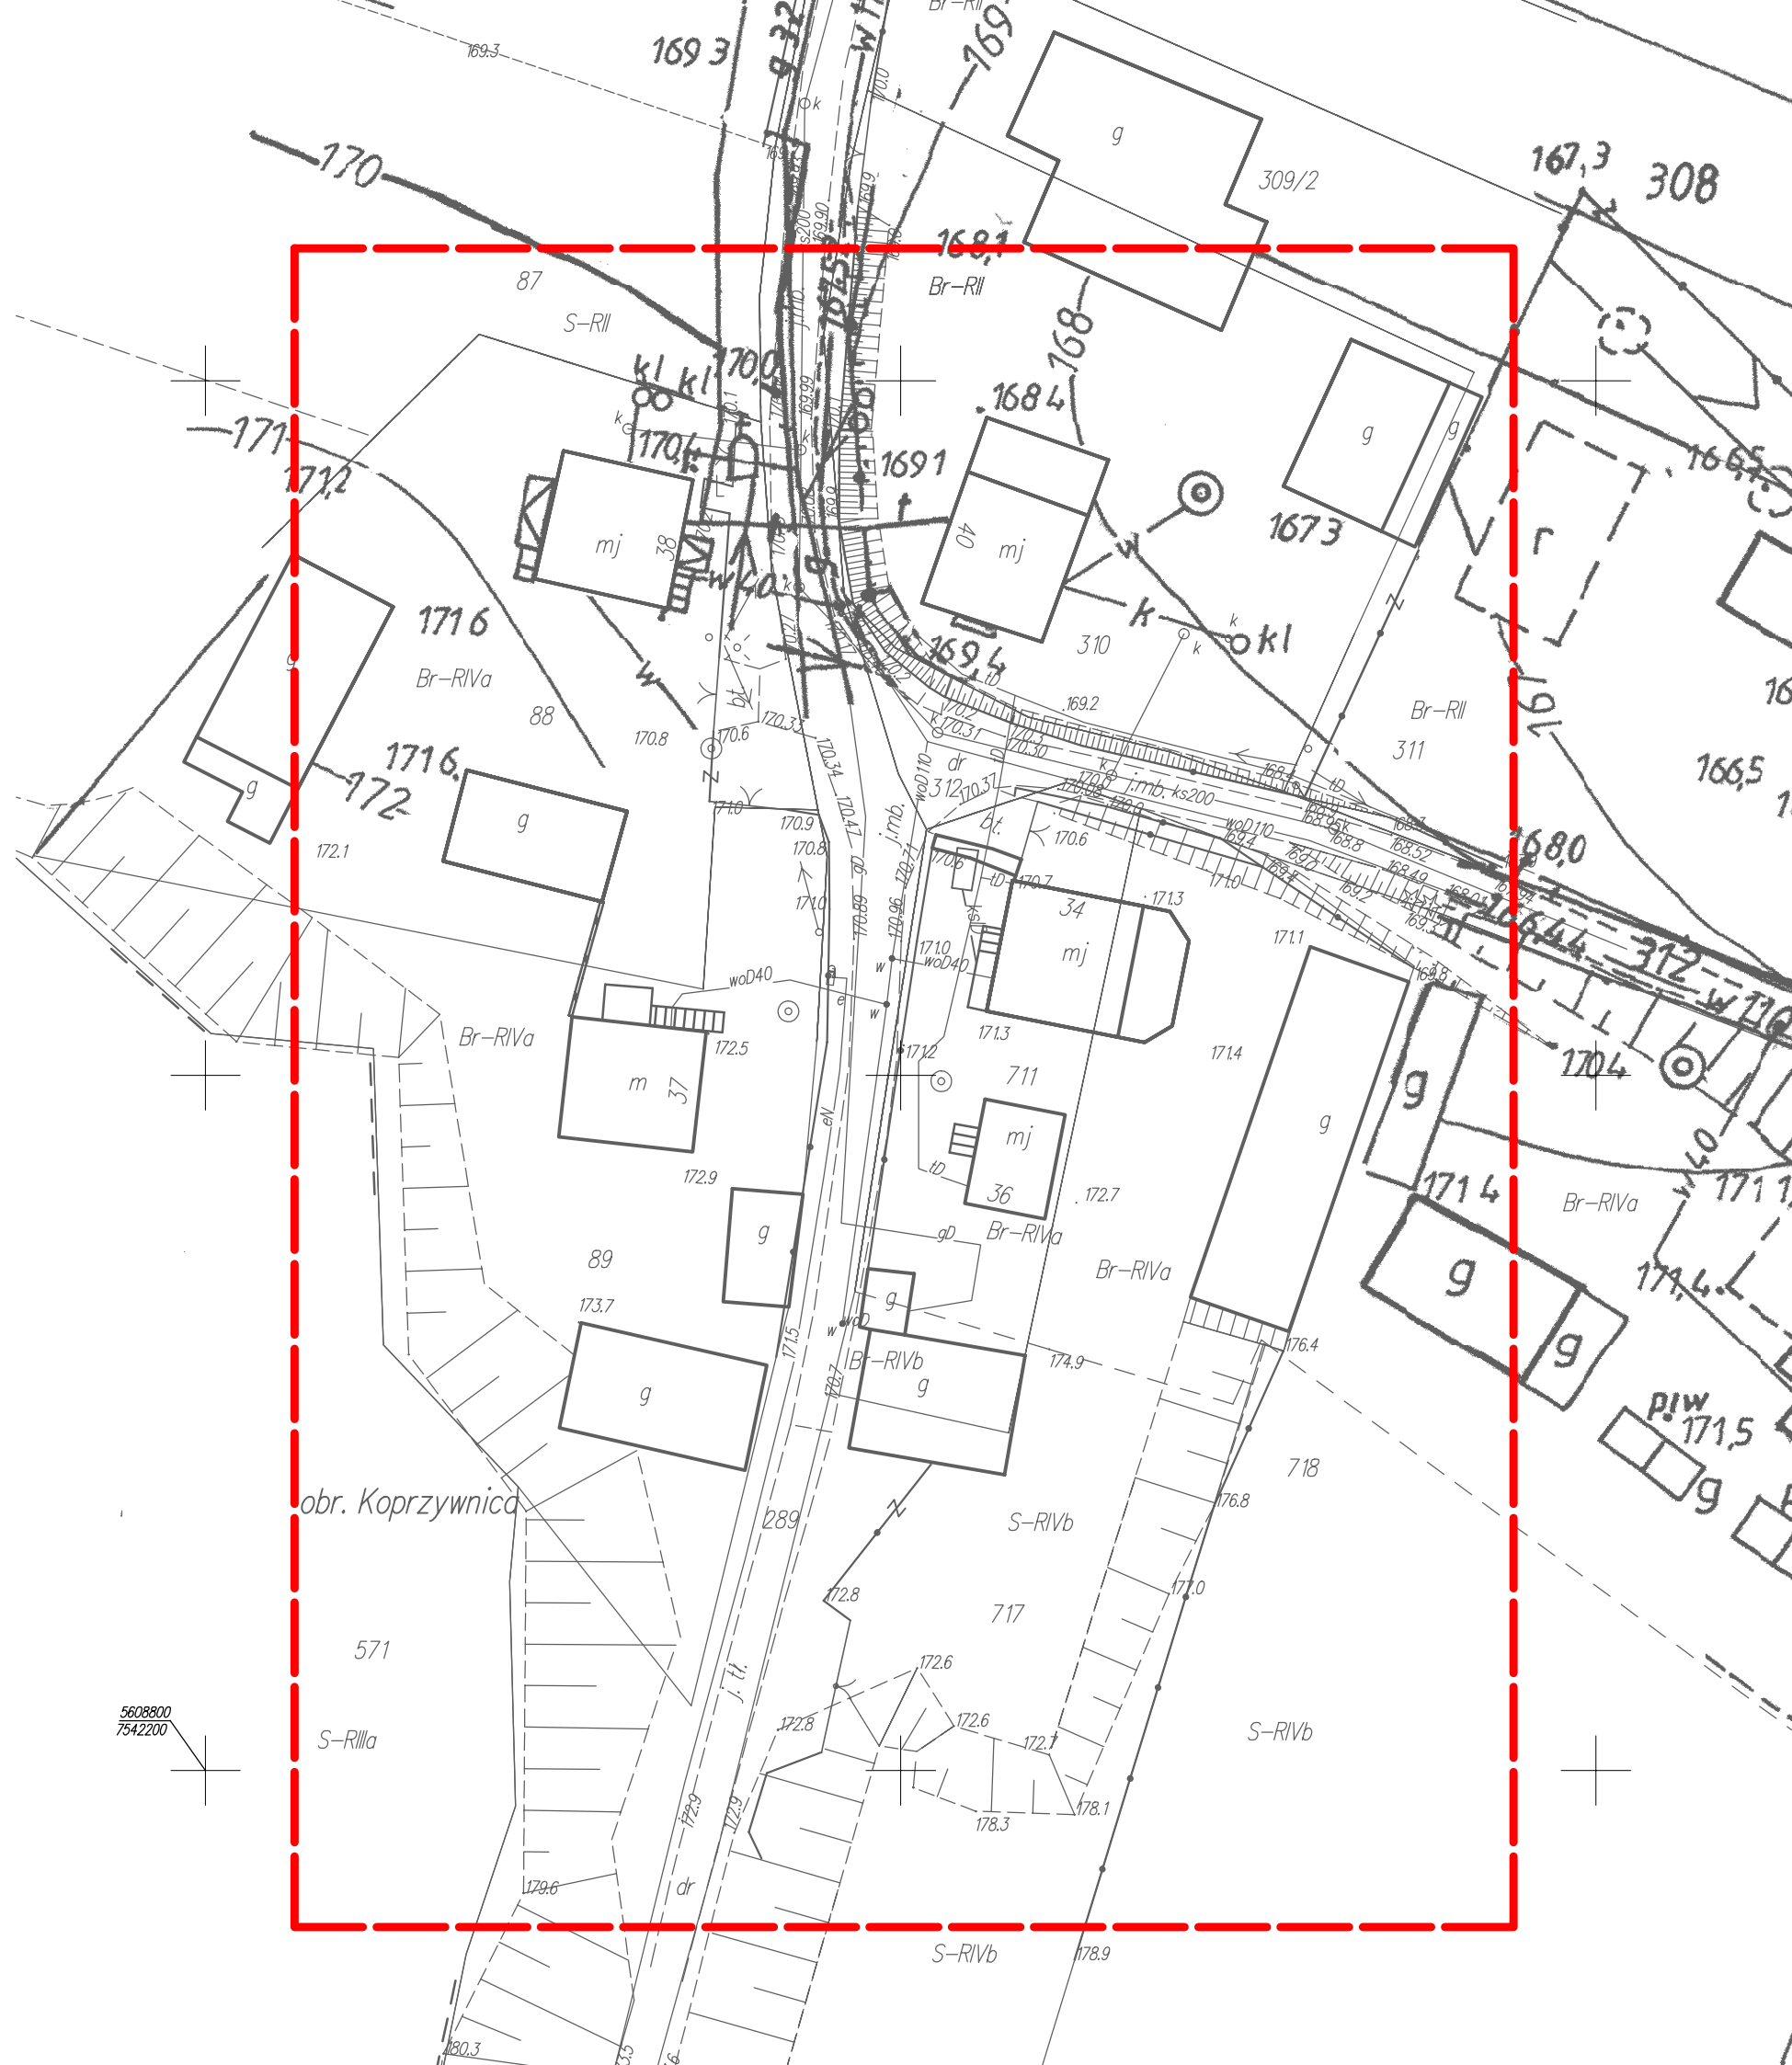

MAPA DO CELÓW PROJEKTOWYCH

Skala mapy 1:500 z przeskalowania mapy 1:1000

Fragment sekcji mapy: 7.137.26.07.1

Układ współrzędnych poziomych 2000-7

Układ wysokościowy Kronsztad H'86

Jednostka ewidencyjna: 260904_5 Koprzywnica

Obręb ewidencyjny: 0013 Sośniczany

Identyfikator zgłoszenia: GK.6640.146.2020

Mapa aktualna na dzień: 17.02.2020 r.

Wykonawca:

e-kierka Usługi Geodezyjne mgr inż. Mariusz Czechowski

27-660 Koprzywnica ul. Pitsudskiego 27 ☎ 604-350-111

(podpis)

UWAGA:

Mapa aktualna w zakresie oznaczonym linią czerwoną przerywaną.

Nie wyklucza się istnienia w terenie innych, nie wykazanych na niniejszej mapie urządzeń podziemnych, które nie były zgłoszone do inwentaryzacji.

Mapa wykonana z wyłączeniem treści § 79 ust. 5 i 6 rozporządzenia MSWiA z dnia 09 listopada 2011 r. w sprawie standardów technicznych wykonywania geodezyjnych pomiarów sytuacyjnych i wysokościowych oraz opracowywania i przekazywania wyników tych pomiarów do PZGIK.

Na aktualizowanych działkach nie badano obciążeń gruntowych.

5608800
7542200


MAPA DO CELÓW PROJEKTOWYCH

Skala mapy 1:500 z przeskalowania mapy 1:1000

Fragment sekcji mapy: 7.137.26.07.2
Układ współrzędnych poziomych 2000-7
Układ wysokościowy Kronsztad H'86
Jednostka ewidencyjna: 260904_5 Koprzywnica
Obwód ewidencyjny: 0013 Sośniczany
Identyfikator zgłoszenia: GK.664.0.146.2020
Mapa aktualna na dzień: 18.02.2020 r.

Wykonawca:
e-kierka Usługi Geodezyjne mgr inż. Mariusz Czechowski
27-660 Koprzywnica ul. Piłsudskiego 27 ☎ 604-350-111

UWAGA:
Mapa aktualna w zakresie oznaczonym linią czerwoną przerywaną.
Nie wyklucza się istnienia w terenie innych, nie wykazanych na niniejszej mapie urządzeń podziemnych, które nie były zgłoszone do inwentaryzacji.
Mapa wykonana z wyłączeniem treści § 79 ust. 5 i 6 rozporządzenia MSWiA z dnia 09 listopada 2011 r. w sprawie standardów technicznych wykonywania geodezyjnych pomiarów sytuacyjnych i wysokościowych oraz opracowywania i przekazywania wyników tych pomiarów do PZGiK.
Na aktualizowanych działkach nie badano obciążeń gruntowych.

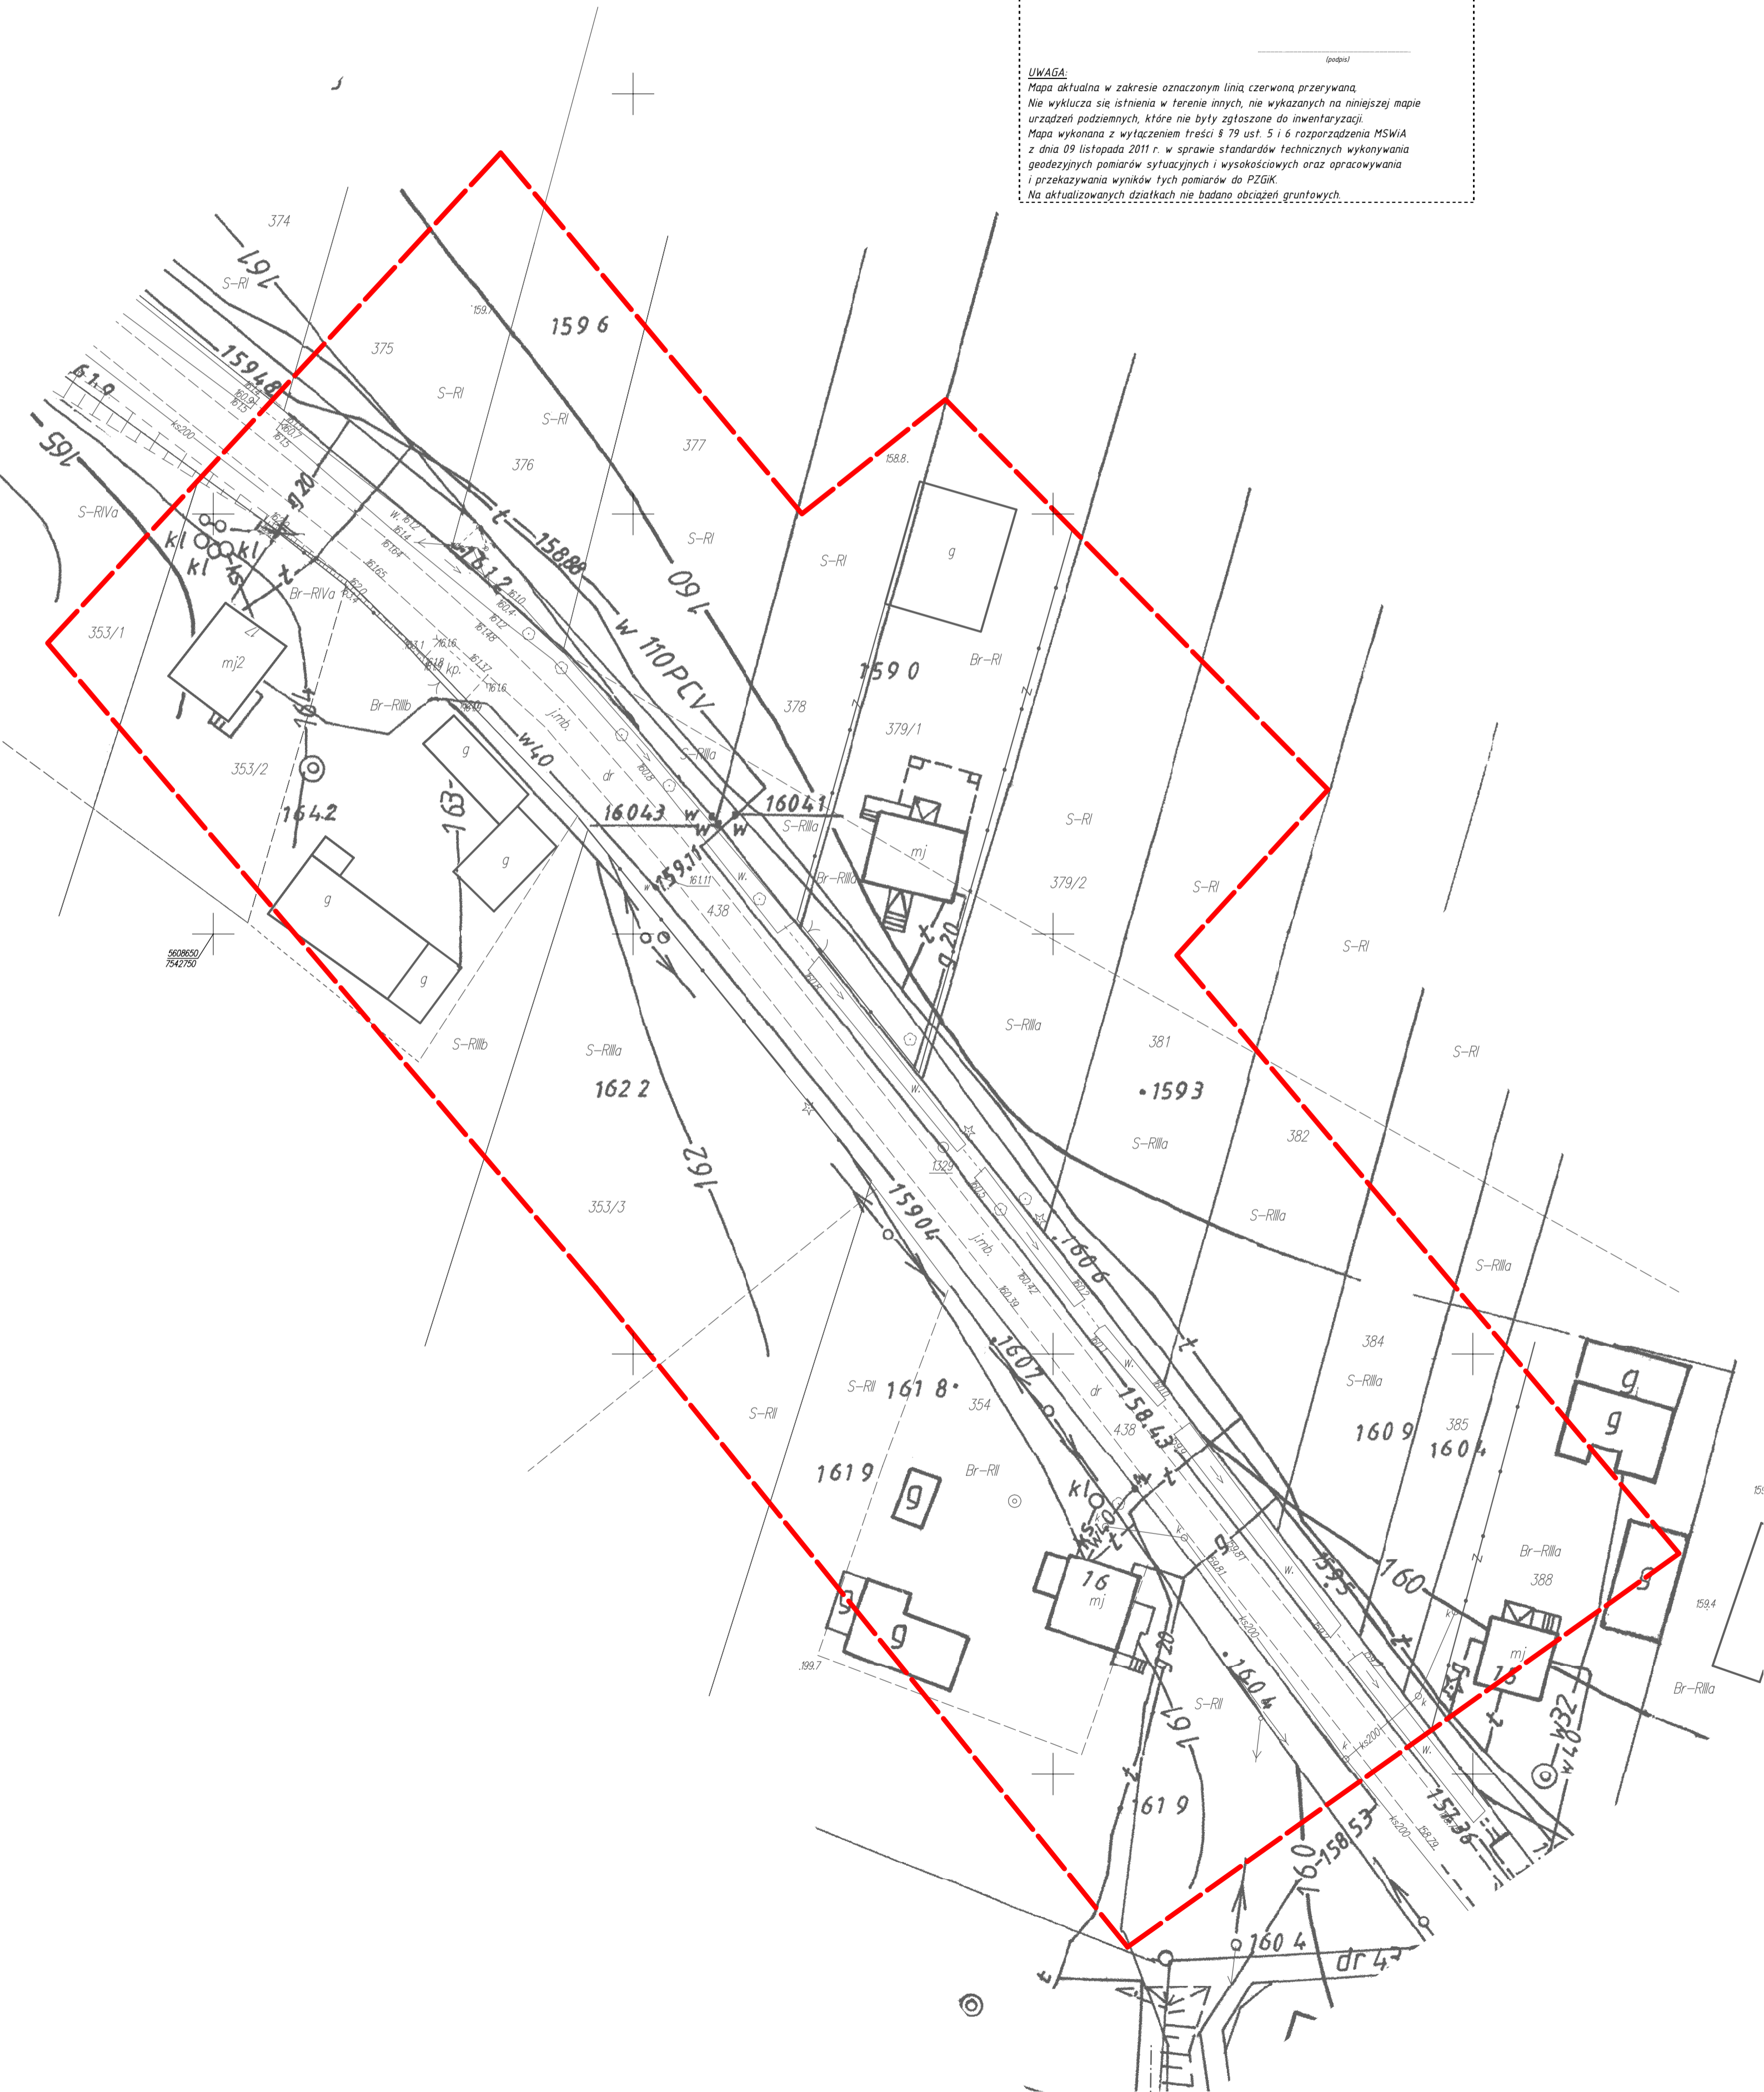

MAPA DO CELÓW PROJEKTOWYCH

Skala mapy 1:500 z przeskalowania mapy 1:1000

Fragm. sekcji mapy: 7.137.26.07.4
Układ współrzędnych poziomych 2000-7
Układ wysokościowy Kronsztad H'86
Jednostka ewidencyjna: 260904_5 Koprzywnica
Obręb ewidencyjny: 0013 Sośniczany
Identyfikator zgłoszenia: GK.6640.146.2020
Mapa aktualna na dzień: 18.02.2020 r.

Wykonawca:
«Kierka» Usługi Geodezyjne mgr inż. Mariusz Czechowski
27-660 Koprzywnica ul. Piłsudskiego 27 ☎ 604-350-111

UWAGA:
Mapa aktualna w zakresie oznaczonym linią czerwoną przerywaną.
Nie wyklucza się istnienia w terenie innych, nie wykazanych na niniejszej mapie urządzeń podziemnych, które nie były zgłoszone do inwentaryzacji.
Mapa wykonana z wyłączeniem treści § 79 ust. 5 i 6 rozporządzenia MSWiA z dnia 09 listopada 2011 r. w sprawie standardów technicznych wykonywania geodezyjnych pomiarów sytuacyjnych i wysokościowych oraz opracowywania i przekazywania wyników tych pomiarów do PZGiK.
Na aktualizowanych działkach nie badano obciążeń gruntowych.

